


PRIMARIA COMUNEI MIROSLAVA

ANUNT DE INFORMARE A PUBLICULUI IN LEGATURA CU INTENTIA DE ELABORARE A UNUI PLAN URBANISTIC ZONAL " CONSTRUIRE CLADIRE CU REGIM DE INALTIME P+1E RETRAS PENTRU FUNCTIUNI MIXTE: SERVICII, COMERT, ALIMENTATIE PUBLICA, AMENAJARE SPATIU EXTERIOR PENTRU GAZDUIRE MONUMENTAL EROILOR, ZONE DE PETRECERE A TIMPULUI LIBER SI PARCARE SUPRATERANA com. Miroslava, sat Miroslava, nr. cad. 78789

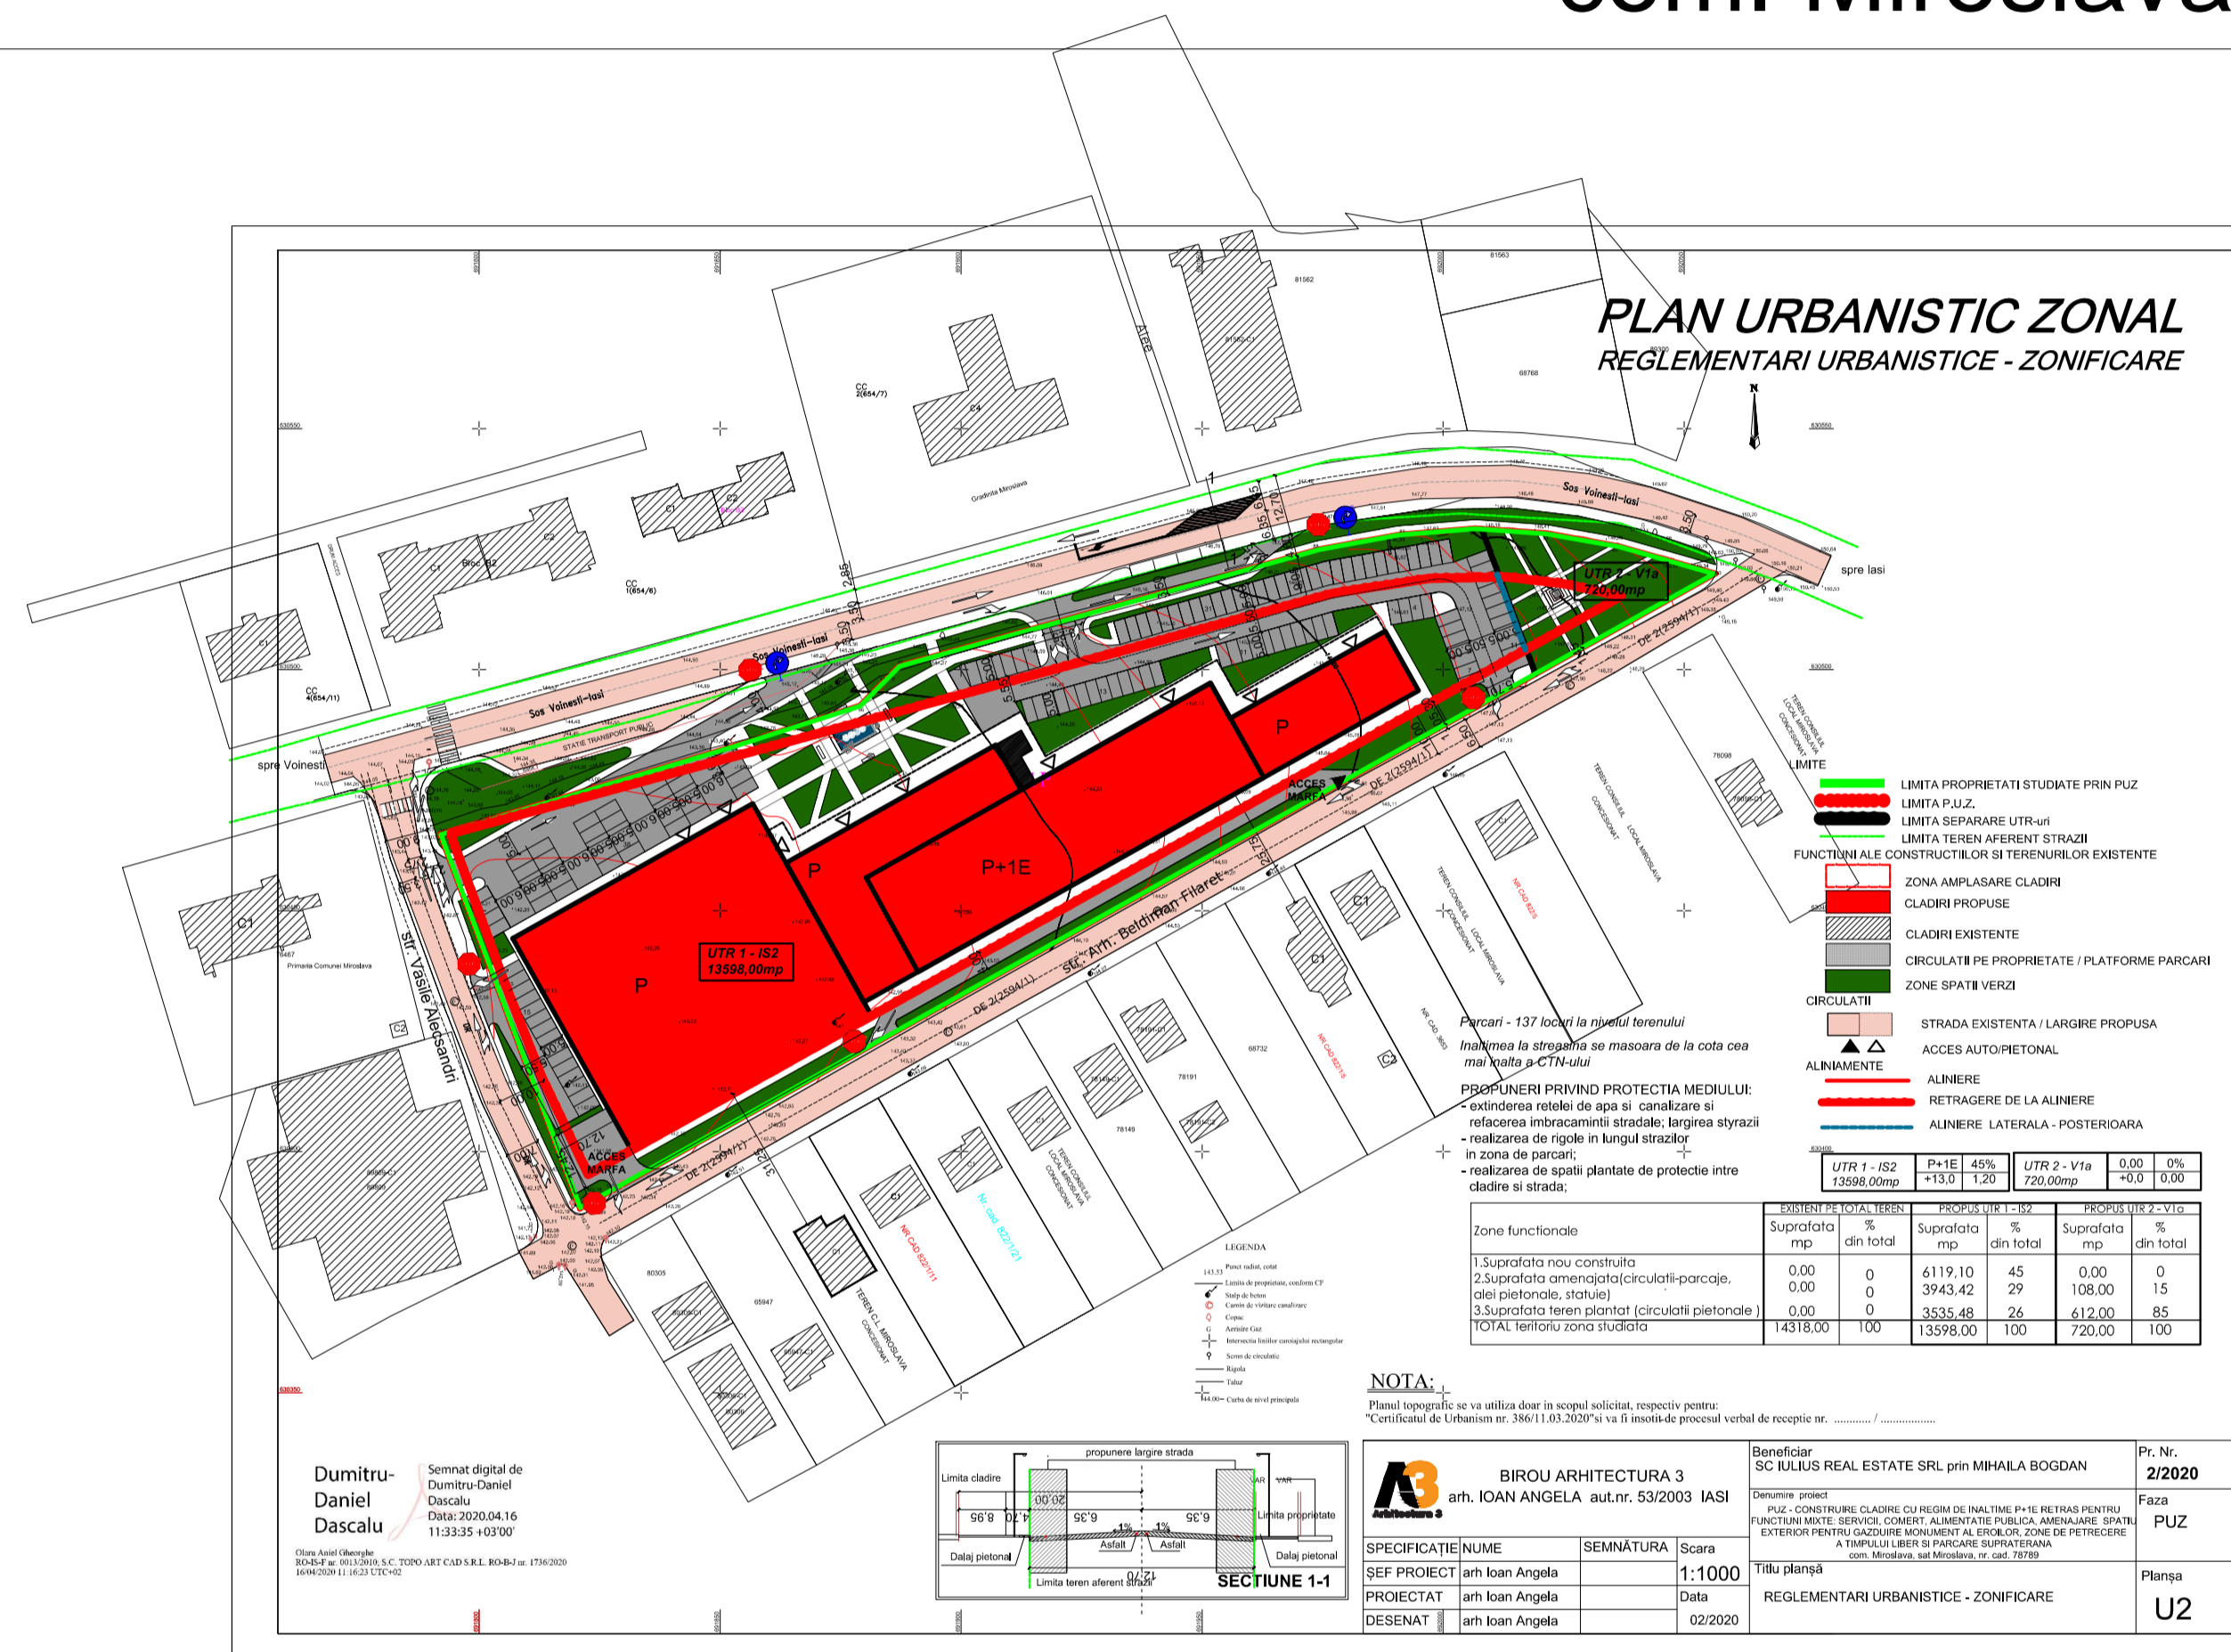

PUBLICUL ESTE INVITAT SA TRANSMITA OBSERVATII SI PROPUNERI PRIVIND INTENTIA DE ELABORARE A PLANULUI URBANISTIC ZONAL IN PERIOADA 26.06.2020 - 21.07.2020.

Responsabil cu informarea si consultarea publicului: SERVICIUL DE URBANISM din cadrul PRIMARIEI COMUNEI MIROSLAVA, sat Miroslava, comuna Miroslava CP 707305, telefon 0232/295 680, www.primariamiroslava.ro.

Observatiile sunt necesare in vederea stabilirii cerintelor de elaborare si avizare a proiectului.

Raspunsul la observatiile transmise va fi pus la dispozitia publicului de catre Directia de Urbanism timp de 7 zile calendaristice de la incheierea perioadei de informare la sediul si pe pagina de internet a Primariei Miroslava www.primariamiroslava.ro.

Etapele preconizate pentru consultarea publicului pana la aprobarea proiectului sunt:

1. afisare panou
2. identificare si notificare vecini
3. includerea in documentatie a observatiilor primite

