


PRIMARIA COMUNEI MIROSLAVA

ANUNT DE INFORMARE A PUBLICULUI IN LEGATURA CU INTENTIA DE ELABORARE A UNUI PLAN URBANISTIC ZONAL "PUZ - introducere teren in intravilan in vederea realizarii proiectului investitie „Constructia infrastructurii in domeniul situatiilor de urgenta, interventie si pregatire - Remiza", extravilan comuna Miroslava, judetul IASI

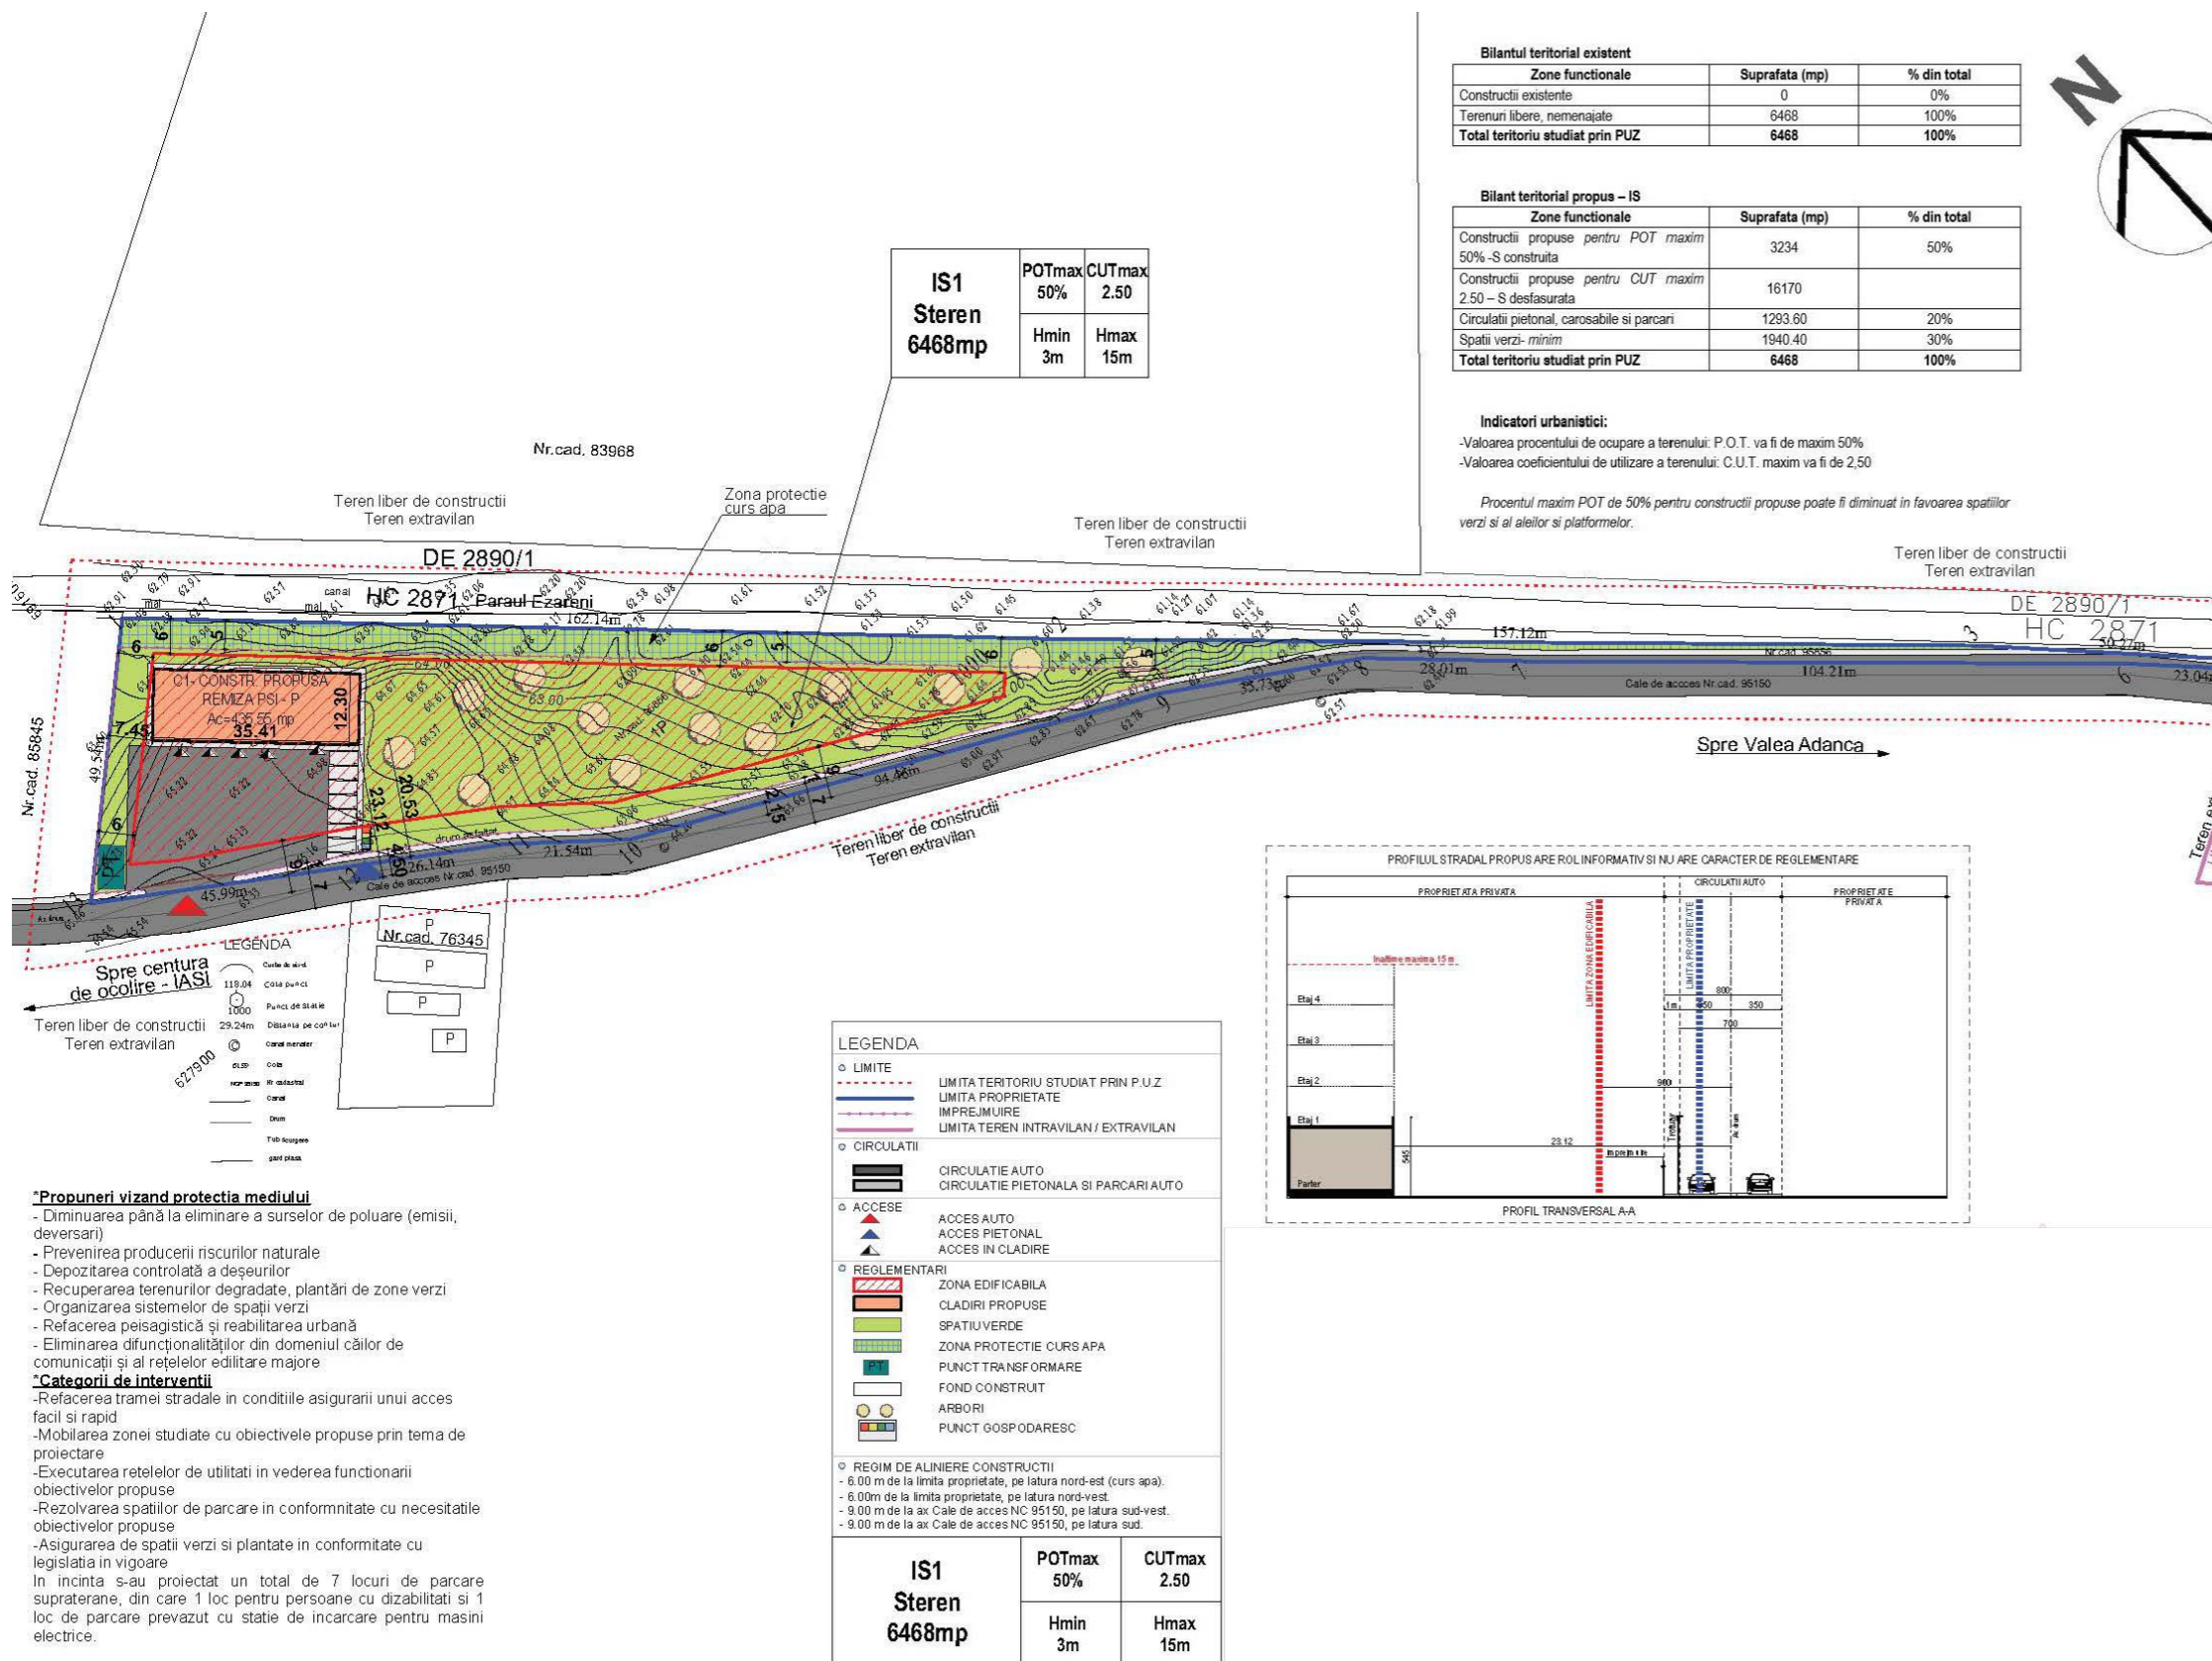

ARGUMENTARE:

Conform "Planului Urbanistic General" amplasamentul este situat in extravilanul comunei Miroslava. Pentru realizarea investitiei se propun stabilirea de reglementări noi cu privire la: regimul de construire, funcțiunea zonei, înălțimea maximă admisă, retragerea clădirilor față de aliniament și distanțele față de limitele laterale și posterioare ale parcelei.

INITIATOR: PRIMARIA COMUNEI MIROSLAVA

Amplasament: extravilan com. Miroslava, NC 95856

PUBLICUL ESTE RUGAT SA TRANSMITA OBSERVATIILE SI PROPUNERILE PRIVIND INTENTIA DE ELABORARE A PLANULUI URBANISTIC ZONAL IN PERIOADA 20.09.2024 - 15.10.2024 (25 ZILE CALENDARISTICE) OBSERVATIILE SUNT NECESARE IN VEDEREA ELABORARII PUZ

- Responsabilitatea informarii si consultarii revine PRIMARIEI Comunei Miroslava prin SERVICIUL URBANISM, adresa: loc. Miroslava, str. Constantin Langa, nr. 93, telefon: 0232 294680, e-mail: secretariat@primariamiroslava.ro
- Raspunsul la observatiile trimise va fi publicat de catre Directia de Urbanism pe pagina de internet a primariei si va fi prezentat timp de 25 de zile de la incheierea perioadei de consultare a publicului, la sediul din loc. Miroslava, str. Constantin Langa, nr. 93.
- Etapele preconizate pentru consultarea publicului pana la aprobarea planului:
 ANUNT INTENTIE DE ELABORARE, ETAPA ELABORARII PROPUNERILOR CE VOR FI SUPUSE PROCESULUI DE AVIZARE
- Metoda de informare: www.primariamiroslava.ro. Perioada: 25 de zile calendaristice de la data publicarii

PLAN EXTRAS PUG MIROSLAVA

