
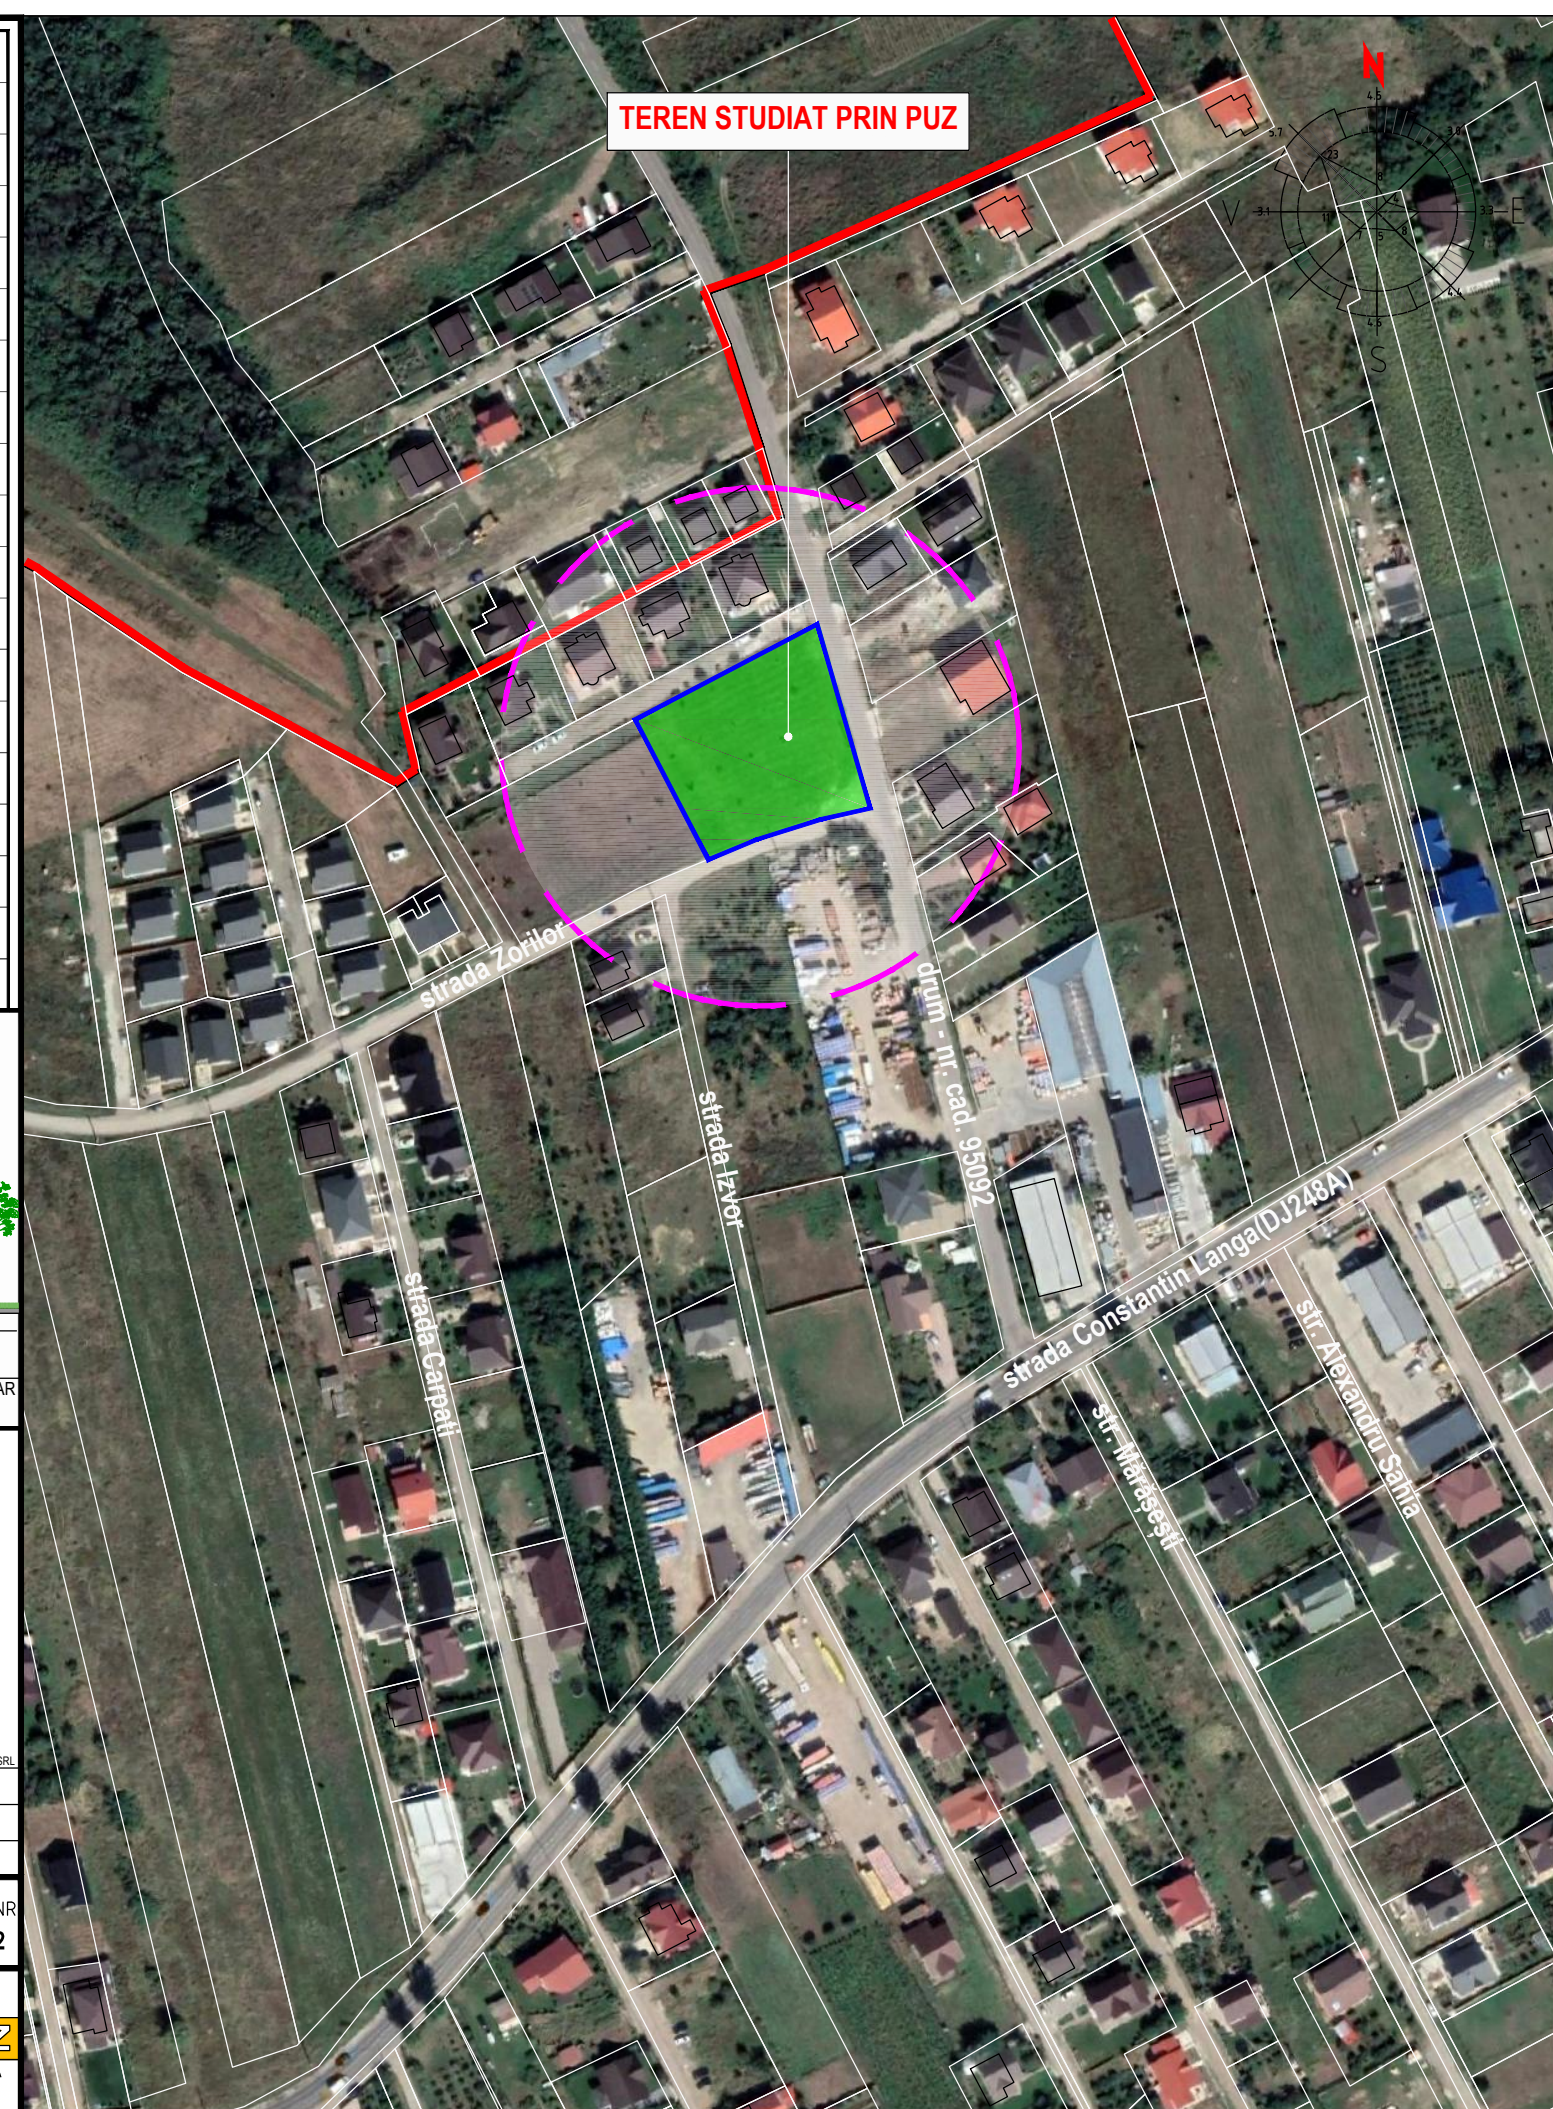


PRIMĂRIA COMUNEI MIROSLAVA

ANUNȚ DE INFORMARE A PUBLICULUI ÎN LEGATURA CU INTENȚIA DE ELABORARE A UNUI PLAN URBANISTIC ZONAL -PUZ : CONSTRUIRE BISERICĂ ȘI AȘEZĂMÂNT SOCIAL

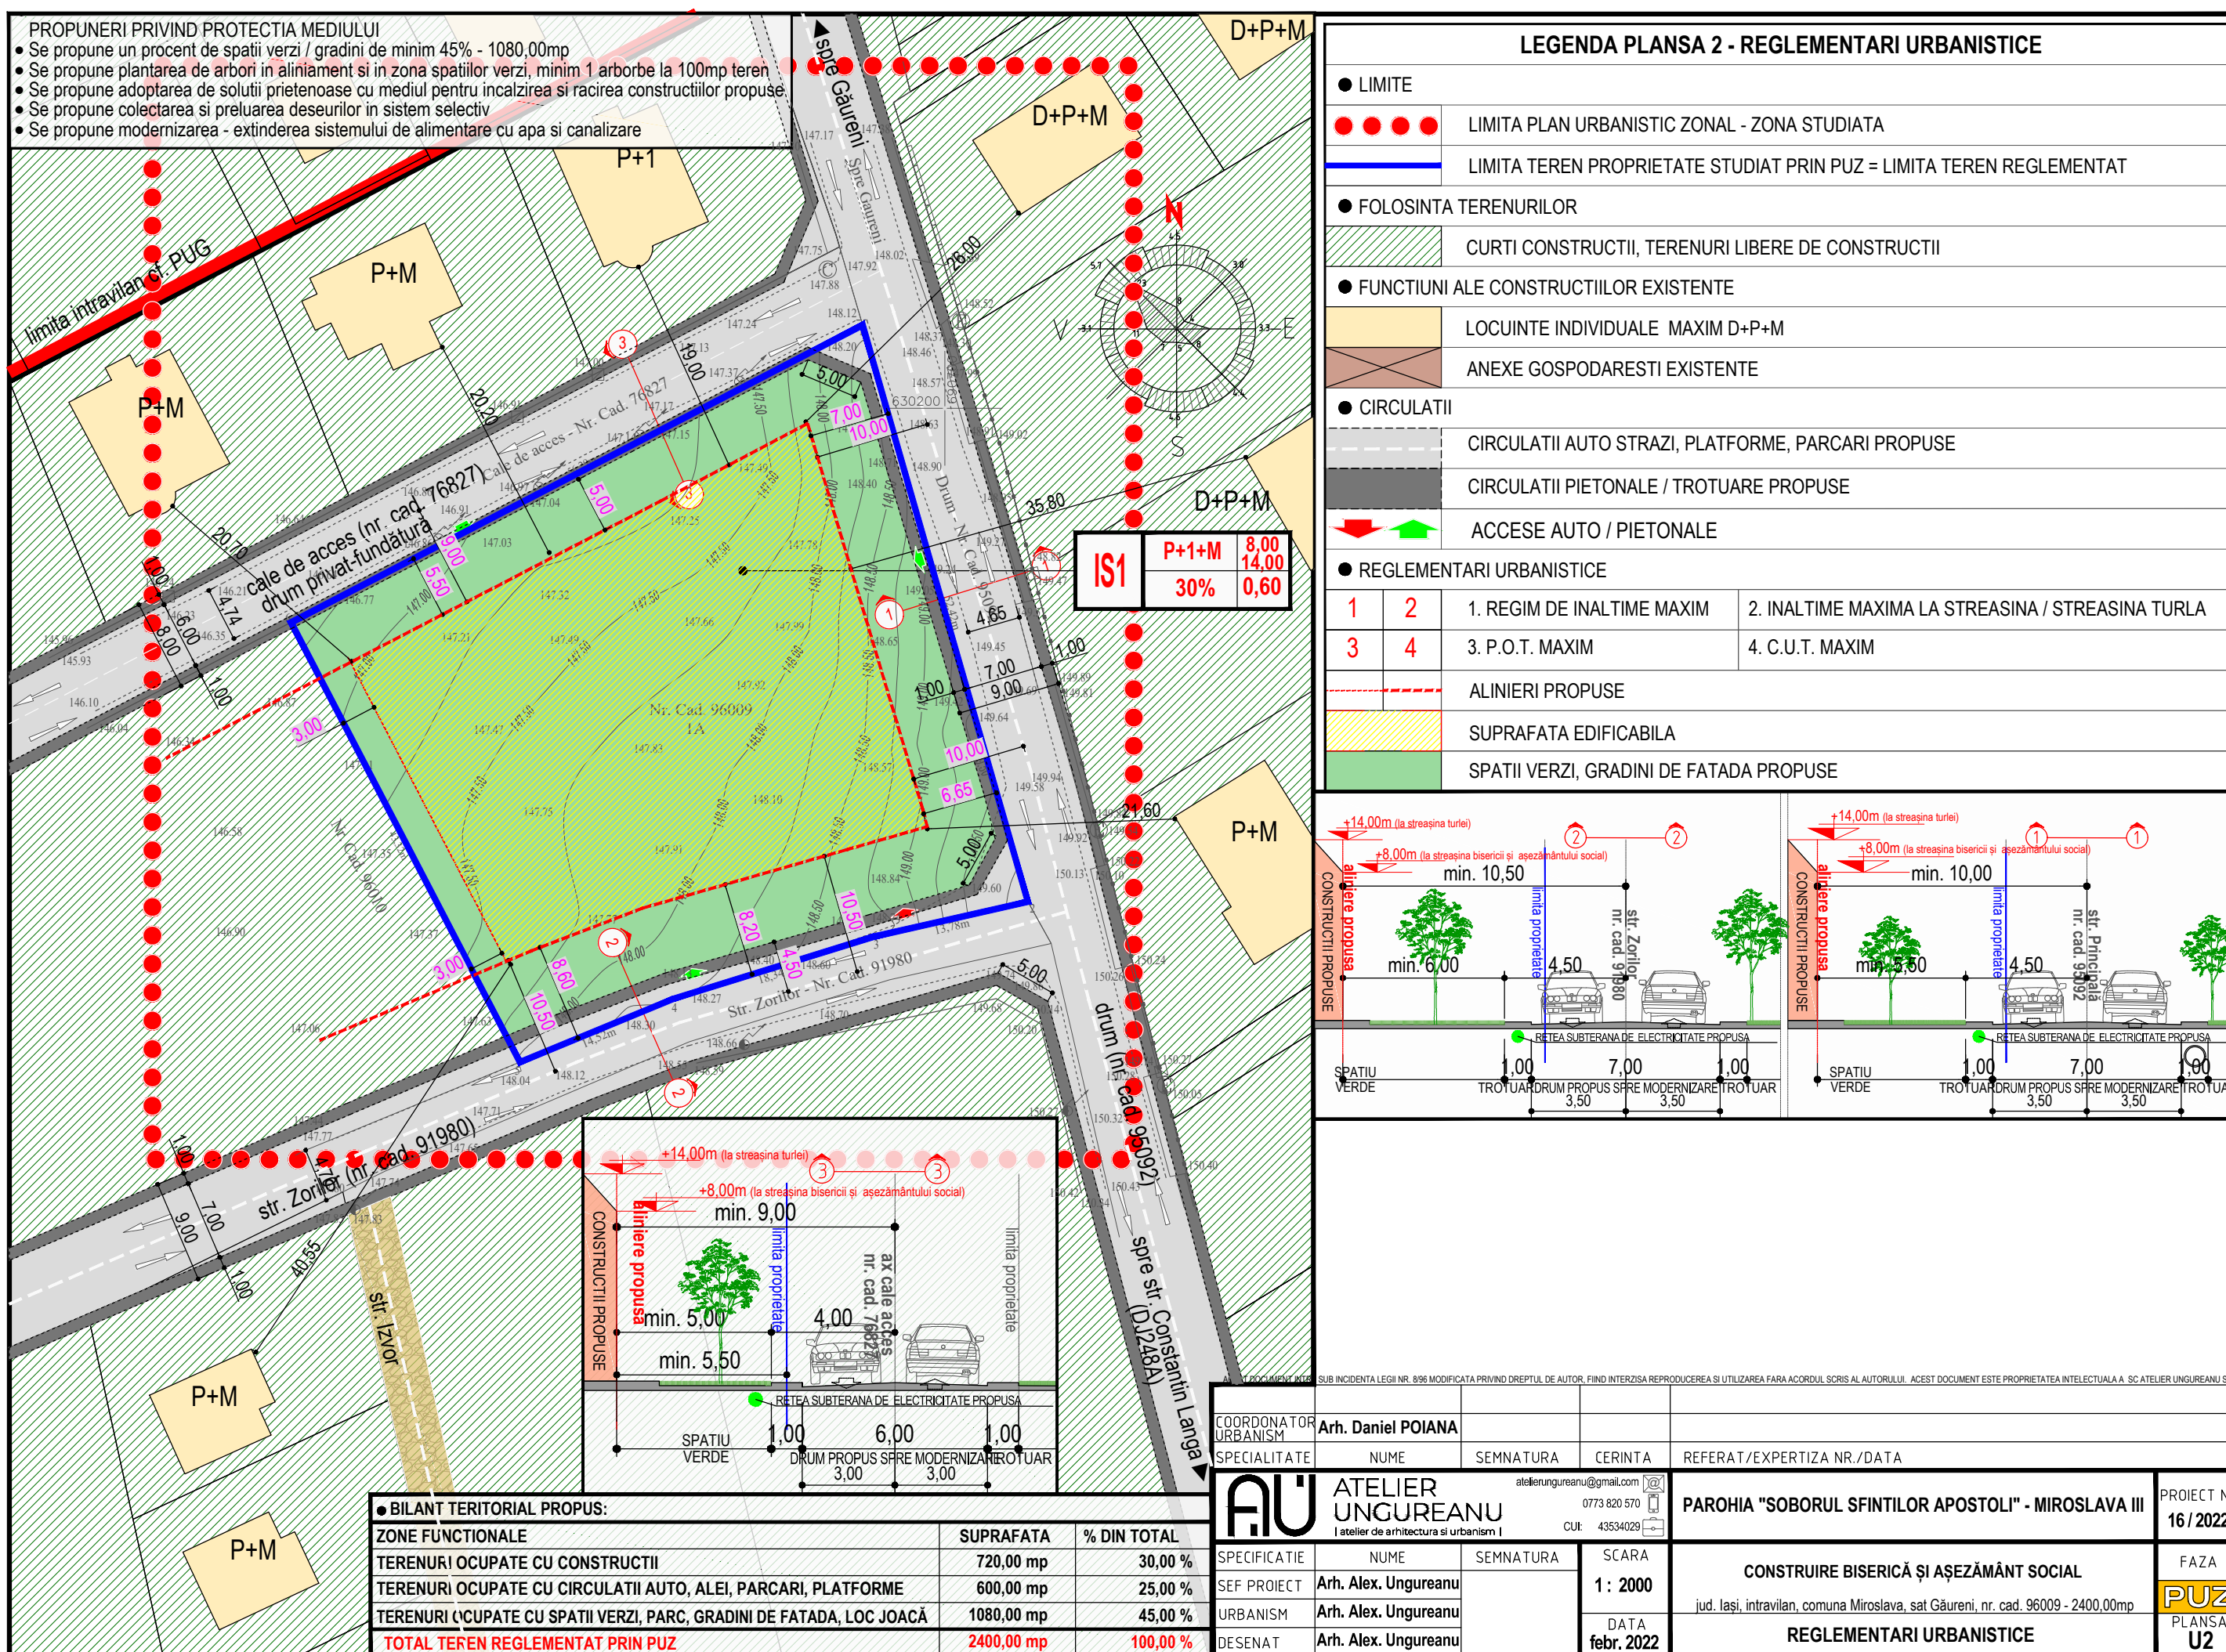

județul Iași, comuna Miroslava, sat Găureni, nr. cad. 96009

DATA ANUNTULUI: 25.10.2022

ARGUMENTARE: PREZENTUL PLAN URBANISTIC ARE CA OBIECT

REGLEMENTAREA UNUI TEREN IN VEDEREA CONSTRUIRII UNUI LĂCAȘ DE CULT

INIȚIATOR: PAROHIA "SOBORUL SFINȚILOR APOSTOLI" - MIROSLAVA III

PUBLICUL ESTE INVITAT SĂ TRANSMITĂ OBSERVAȚII

ȘI PROPOUNERI PRIVIND INTENȚIA DE ELABORARE A

PLANULUI URBANISTIC ZONAL

ÎN PERIOADA 24.10.2022 - 18.11.2022 (25 DE ZILE)

Responsabilitatea informării și consultării populației revine

PRIMĂRIEI COMUNEI MIROSLAVA prin DIRECȚIA DE URBANISM

Observațiile sunt necesare în vederea elaborării PUZ

RĂSPUNSUL LA OBSERVAȚIILE TRIMISE VA FI PUBLICAT DE

Direcția de Urbanism pe pagina de Internet a Primăriei Miroslava și va
fi prezentat timp de 15 zile de la încheierea perioadei de consultare a
publicului, la sediul propriu din comuna Miroslava.

Metoda de informare: Internet: www.primariamiroslava.ro

Perioada: 25 de zile calendaristice de la data publicării

Etapele preconizate pentru consultarea publicului până la aprobarea planului:

- Etapa pregătitoare - anunțarea intenției de elaborare
- Etapa elaborării propunerilor ce vor fi supuse procesului de avizare
- Elaborarea propunerilor finale, care includ toate observațiile
avizatorilor și care se supun procedurii de transparență decizională